


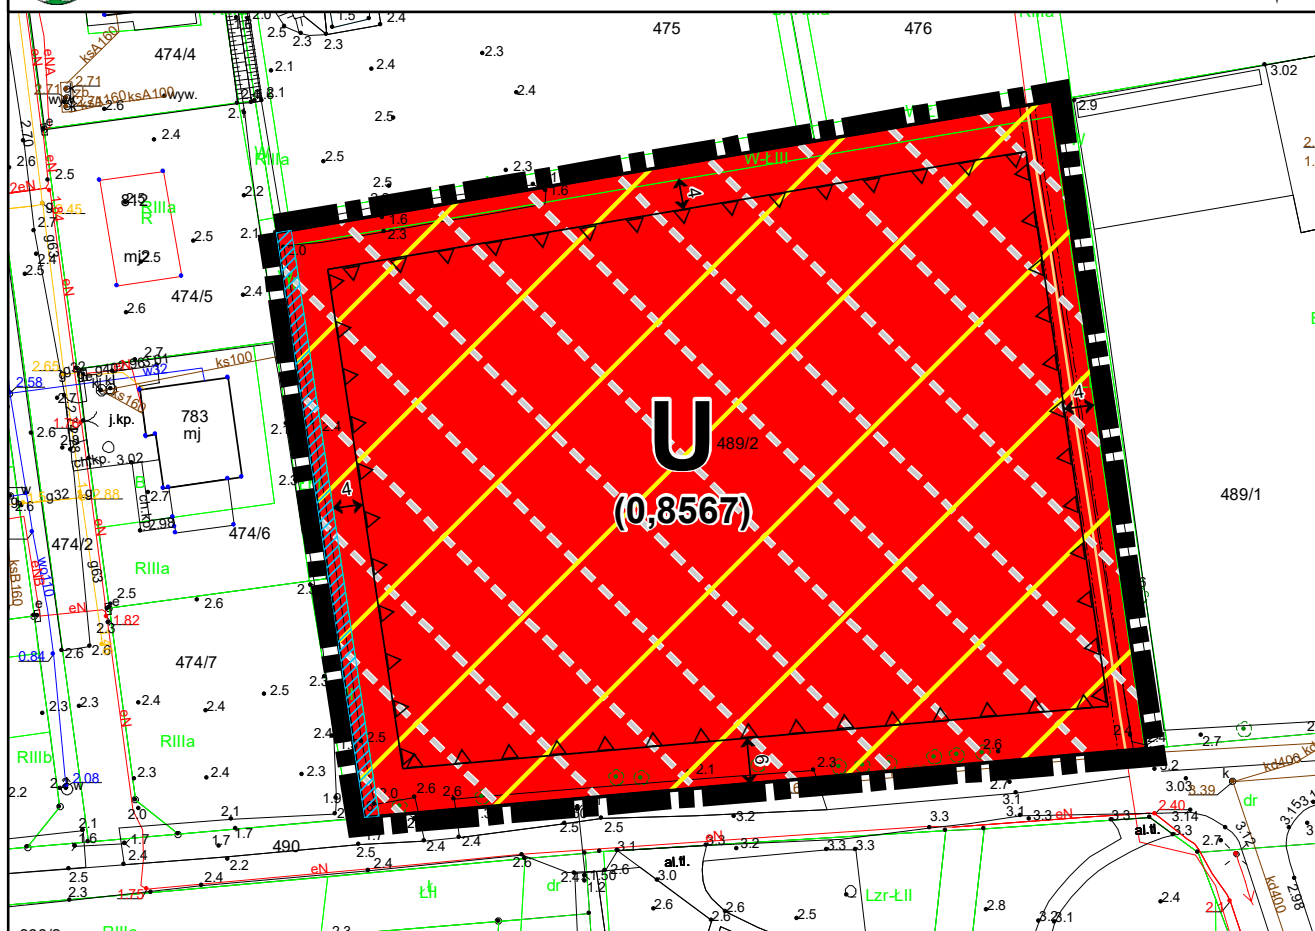

# ZMIANA MIEJSCOWEGO PLANU ZAGOSPODAROWANIA PRZESTRZENNEGO DLA DZIAŁKI EWID. NR 489/2 OBRĘB STARE POLE, GMINA STARE POLE



## LEGENDA

### OBOWIĄZUJĄCE USTALENIA PLANU:

■ I GRANICE OBSZARU OBJĘTEGO PLANEM

— LINIE ROZGRANICZAJĄCE

U SYMBOL TERENU

△ ΔNIEPRZEKRACZALNE LINIE ZABUDOWY

← 5 → LINIE WYMIAROWE W METRACH

ODKRYTE KORYTA HISTORYCZNYCH  
ROWÓW MELIORACYJNYCH

— PAS OCHRONY FUNKCJONALNEJ

— OBSZAR POŁOŻONY W GRANICACH STREFY OCHRONY  
KONSERWATORSKIEJ UKŁADU RURALISTYCZNEGO  
WSI STARE POLE

— OBSZAR POŁOŻONY W GRANICACH PRZEDPOLA  
EKSPOZYCYJNEGO ZESPOŁU CUKROWNI W STARYM POLU

### PRZEZNACZENIE TERENU:

U TEREN ZABUDOWY USŁUGOWEJ

### INFORMACYJNE OZNACZENIA PLANU:


(0,4298) PRZYBLIŻONA POWIERZCHNIA TERENU W HEKTARACH

— OBSZAR POŁOŻONY W GRANICACH POWIERZCHNI  
OGRAŃCZAJĄCYCH LOTNISKA WOJSKOWEGO  
W KRÓLEWIE MALBORSKIM – JW1128 MALBORK/KRASNOŁĘKA

— LINIA KABLOWA 15 KV

Wyrzys ze „Studium uwarunkowań i kierunków  
zagospodarowania przestrzennego gminy  
Stare Pole”  
(Uchwała Nr XXVII/205/2021 Rady Gminy  
Stara Pole z dnia 29 września 2021 r.)

SKALA 1:10000

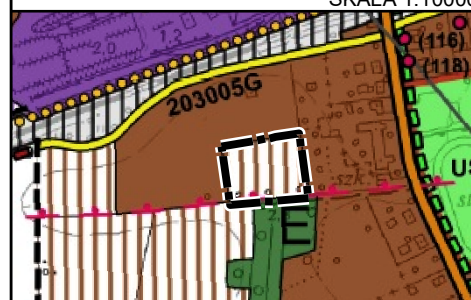

## RYSUNEK PLANU W SKALI 1:1000

0 5 10 20 30 40  
m

ZAŁĄCZNIK NR 1  
DO UCHWAŁY NR .....  
RADY GMINY STARE POLE  
Z DNIA ..... R.