



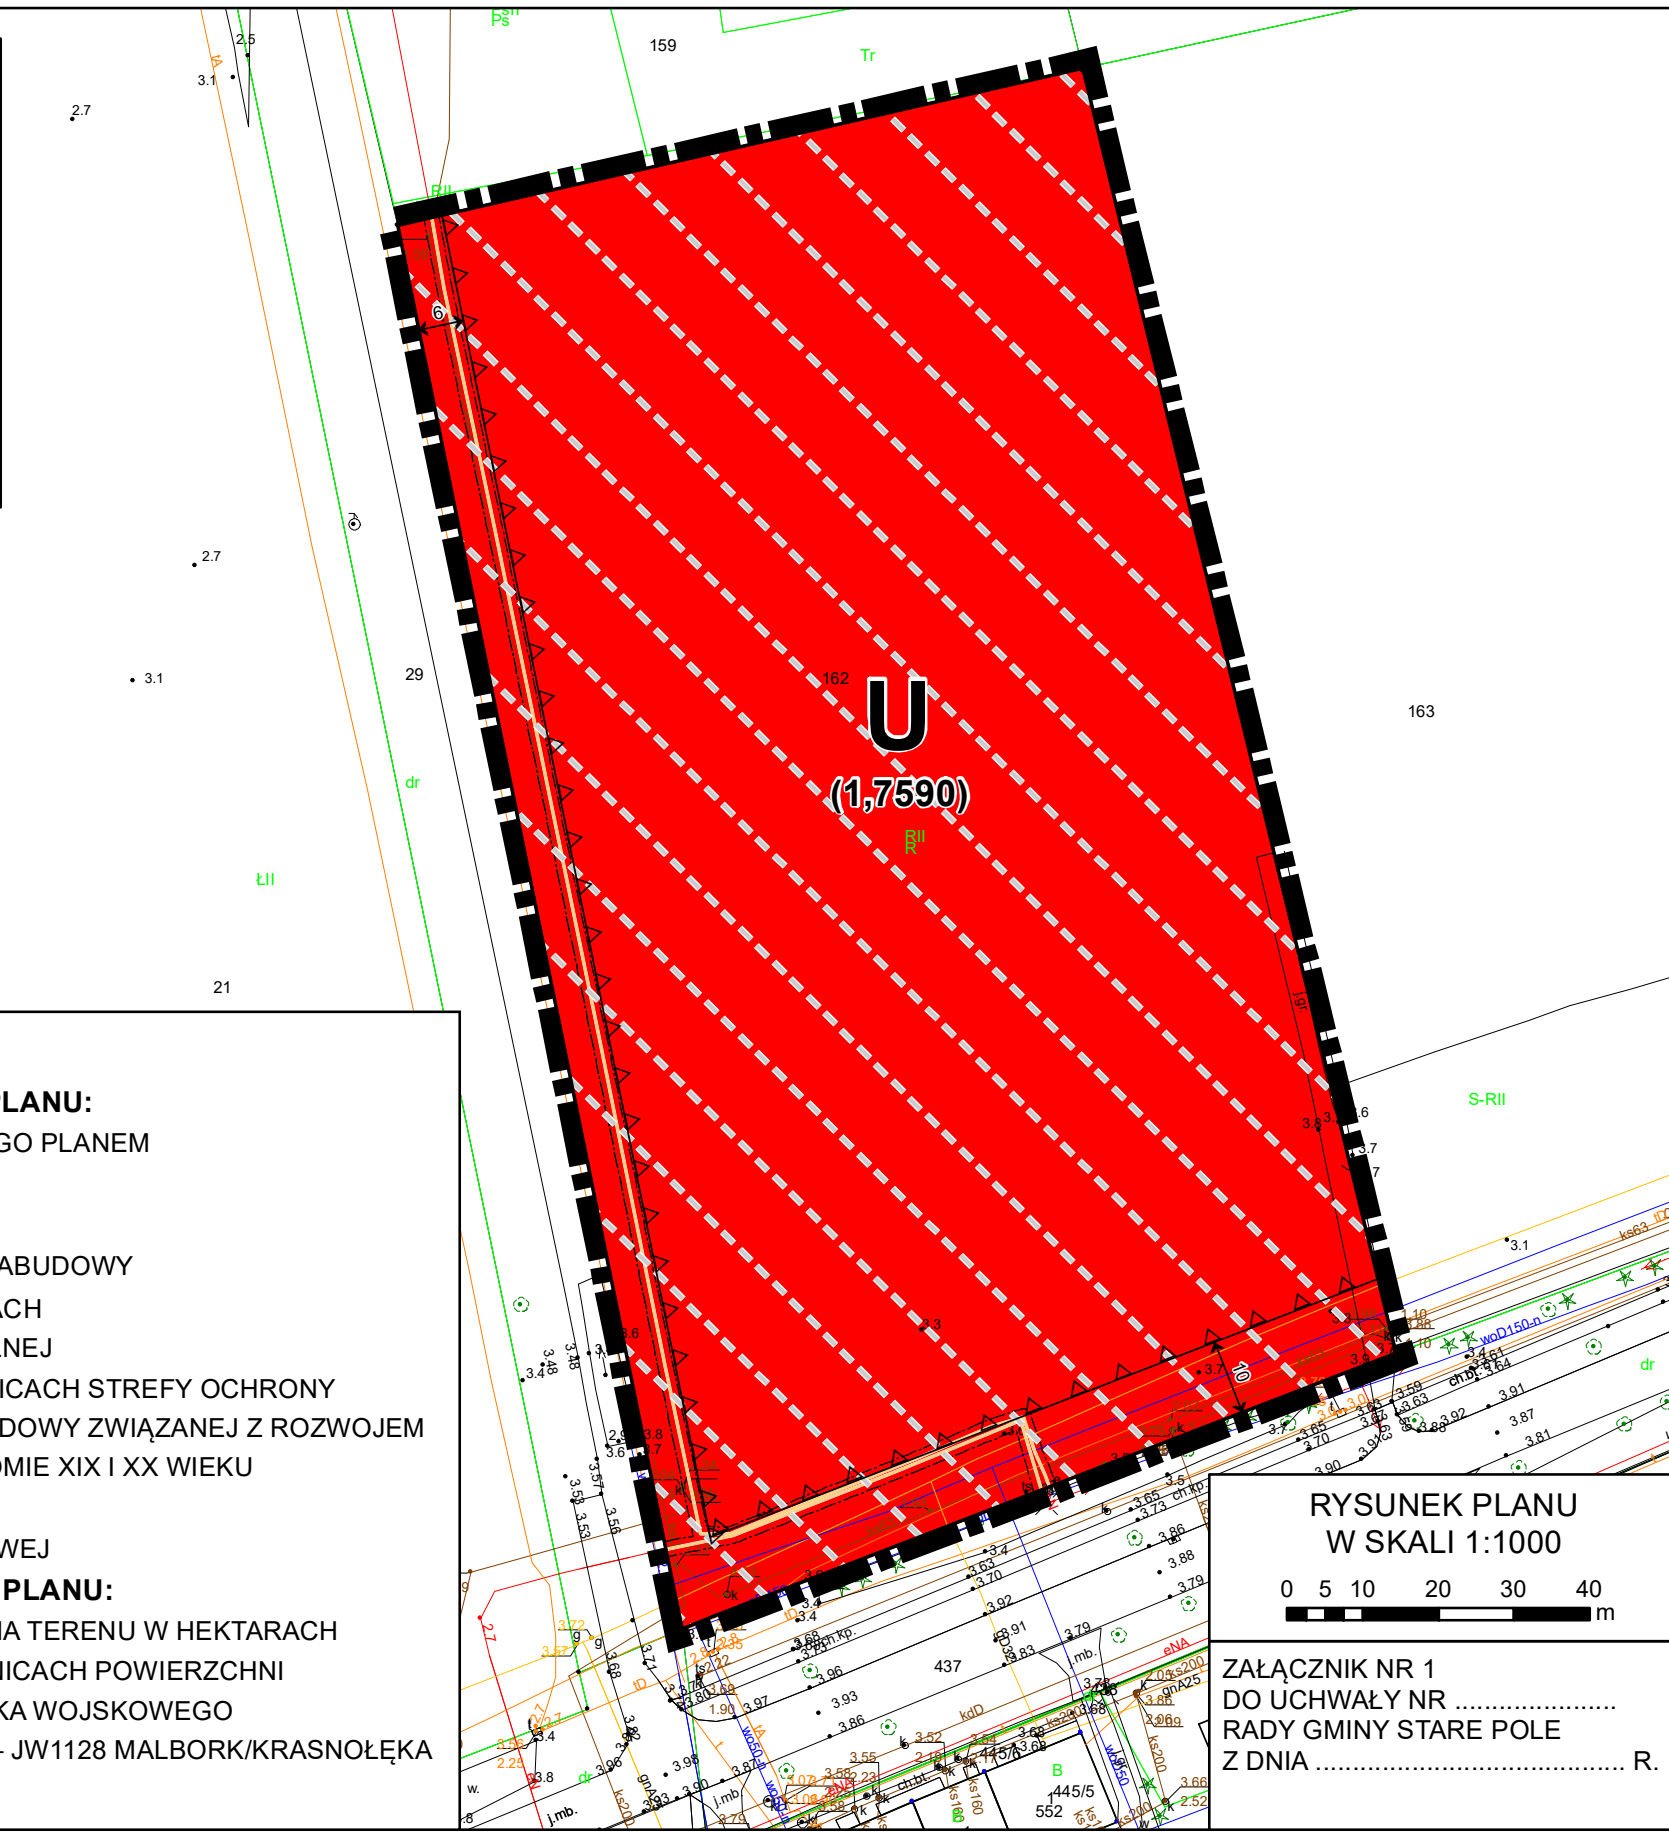





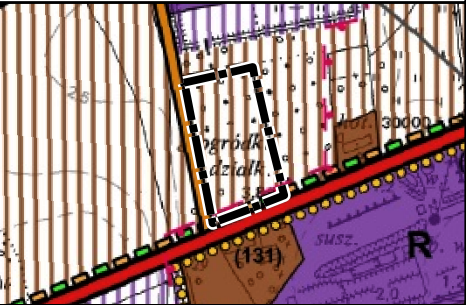

Wyrus ze „Studium uwarunkowań i kierunków
zagospodarowania przestrzennego gminy
Stare Pole”
(Uchwała Nr XXVII/205/2021 Rady Gminy
Stara Pole z dnia 29 września 2021 r.)

SKALA 1:10000



LEGENDA



OBOWIAZUJĄCE USTALENIA PLANU:

-  GRANICE OBSZARU OBJĘTEGO PLANEM
 LINIE ROZGRANICZAJĄCE
 SYMBOL TERENU
 NIEPRZEKRACZALNE LINIE ZABUDOWY
 LINIE WYMIAROWE W METRACH
 PAS OCHRONY FUNKCJONALNEJ
 OBSZAR POŁOŻONY W GRANICACH STREFY OCHRONY
 KONSERWATORSKIEJ ZABUDOWY ZWIĄZANEJ Z ROZWOJEM
 WSI STARE POLE NA PRZEŁOMIE XIX I XX WIEKU

PRZEZNACZENIE TERENU:

- U** TEREN ZABUDOWY USŁUGOWEJ

INFORMACYJNE OZNACZENIA PLANU:

- (0,0031) PRZYBLIŻONA POWIERZCHNIA TERENU W HEKTARACH
-  OBSZAR POŁOŻONY W GRANICACH POWIERZCHNI
OGRANICZAJĄCYCH LOTNISKA WOJSKOWEGO
W KRÓLEWIE MALBORSKIM – JW1128 MALBORK/KRASNOŁĘKA
-  LINIA KABLOWA 0,4 KV